Применение модулей для вахтовых посёлков.

www.container-stroy.com.ua

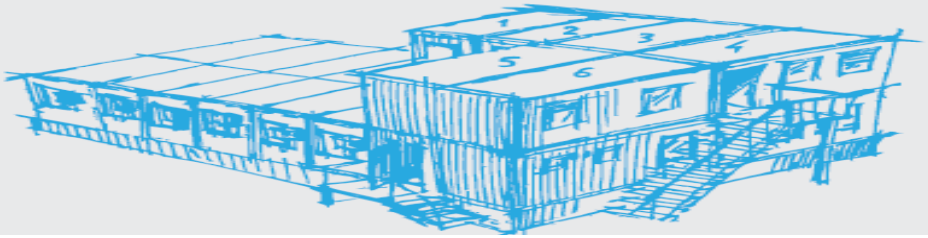

- *Общая информация о модульных конструкциях.*

- *Преимущества технологии модульного строительства.*

- *Примеры планировок вахтовых посёлков из модулей.*

- *Примеры планировок помещений для вахтового посёлка.*

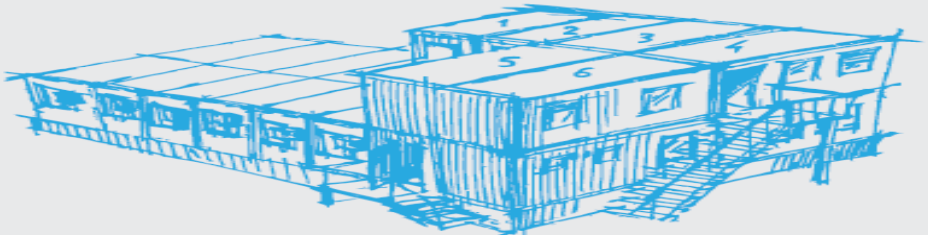

ТИП-ТОП

тел.: +38 (044) 228 77 55
www.container-stroy.com.ua

Технология модульного строительства зданий хорошо зарекомендовала себя при возведении объектов различной сложности.

Например: офисные помещения, общежития, столовые и т. д.

www.container-stroy.com.ua

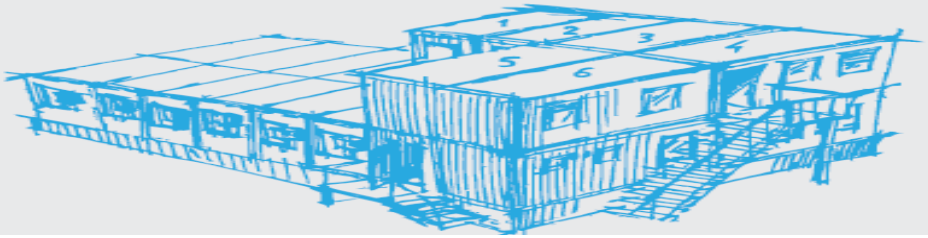

ТИП-ТОП

тел.: +38 (044) 228 77 55
www.container-stroy.com.ua

Модули могут используются по отдельности или в модульном здании.

Гибкая модульная система позволяет индивидуально подойти к планировке помещений.

www.container-stroy.com.ua

- *Стеновые панели модуля (глухие, оконные, дверные и др.) легко убираются или заменяются, добавляются или перемещаются между собой.*

- *Это даёт возможность создавать помещения любой площади и планировки высотой до 3-х этажей.*

- *Модули можно многократно использовать при переезде здания для создания нового помещения.*

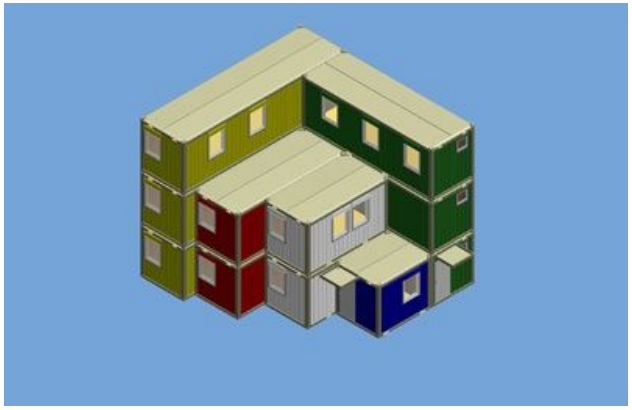

• *Небольшой вес модуля позволяет возводить двухэтажные здания практически без работ по подготовке основания.*

• *Фундамент из винтовых свай монтируется буквально за несколько часов.*

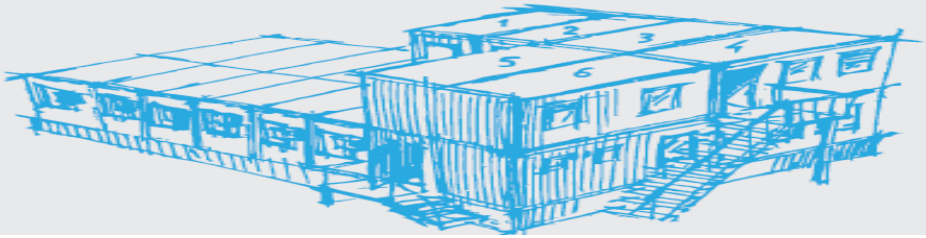

ТИП-ТОП

тел.: +38 (044) 228 77 55
www.container-stroy.com.ua

Виды модулей.

10'

16'

20'

30'

Стеновые панели для модулей.

Метод сборки модулей.

www.container-stroy.com.ua

Сборка модуля.

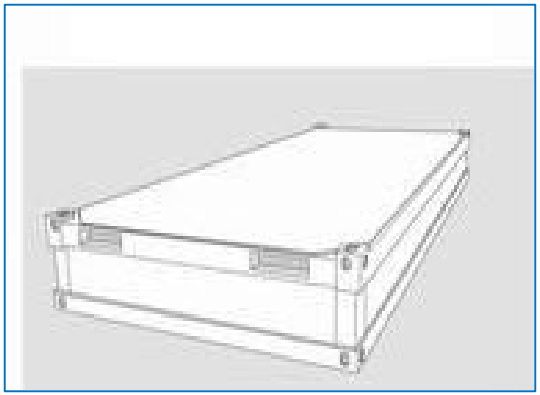
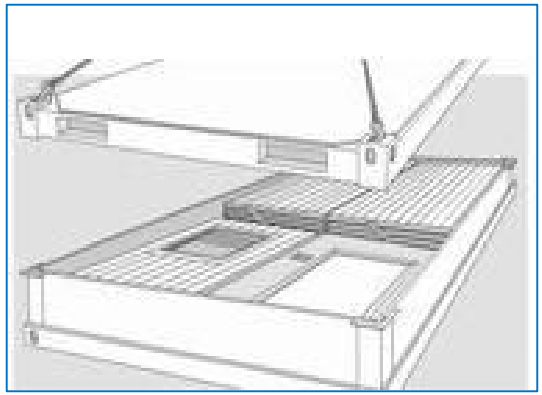
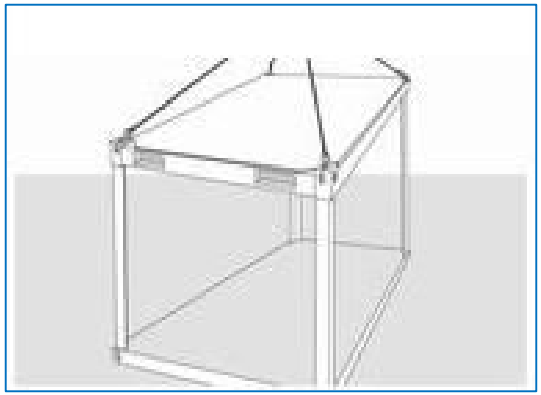

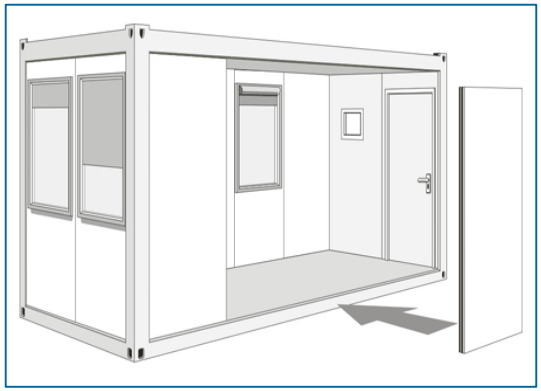

• *Возможность трансформации и перемещения здания на новое место.*

• *Высокая скорость возведения помещений.*
• *Более низкая стоимость конструкций, монтажных работ по сравнению с традиционной технологией.*

Пример планировки вахтового посёлка.

www.container-stroy.com.ua

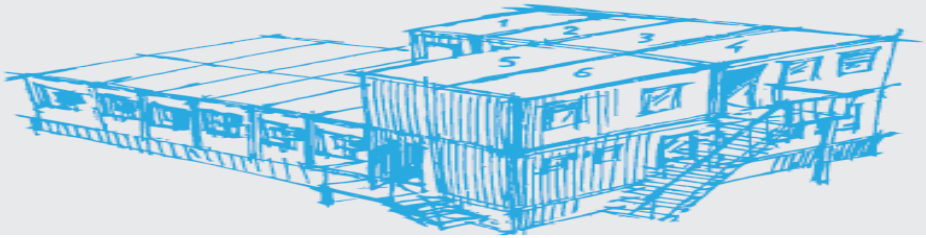

ТИП-ТОП

тел.: +38 (044) 228 77 55
www.container-stroy.com.ua

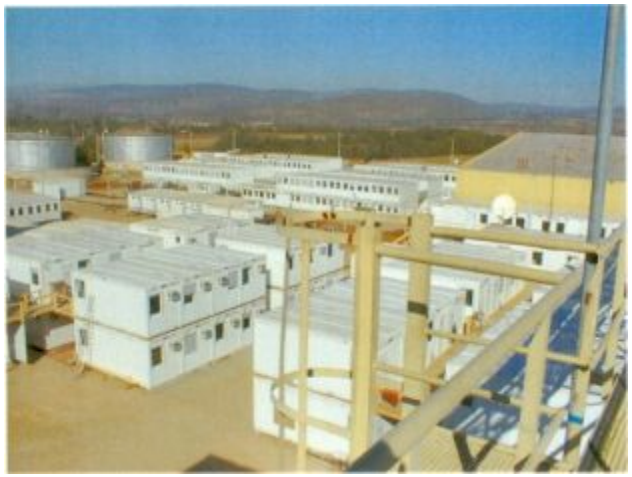

www.container-stroy.com.ua

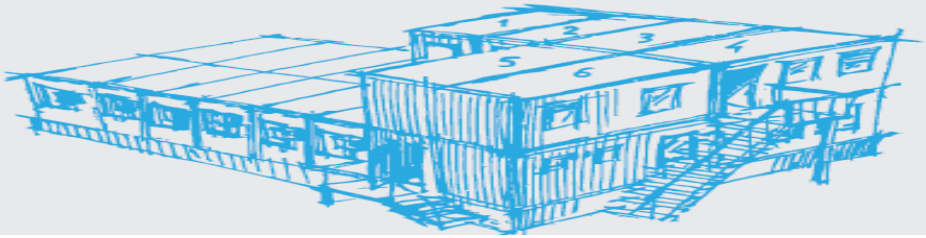

ТИП-ТОП

тел.: +38 (044) 228 77 55
www.container-stroy.com.ua

www.container-stroy.com.ua

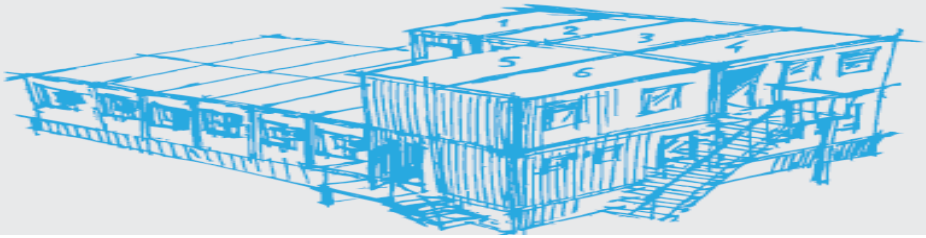

ТИП-ТОП

тел.: +38 (044) 228 77 55
www.container-stroy.com.ua

www.container-stroy.com.ua

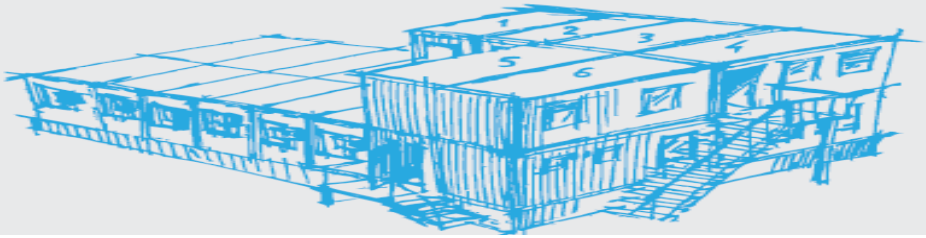

ТИП-ТОП

тел.: +38 (044) 228 77 55
www.container-stroy.com.ua

www.container-stroy.com.ua

Общежитие. Фасад.

Загальний вигляд будівлі

Общежитие. План 1-го этажа.

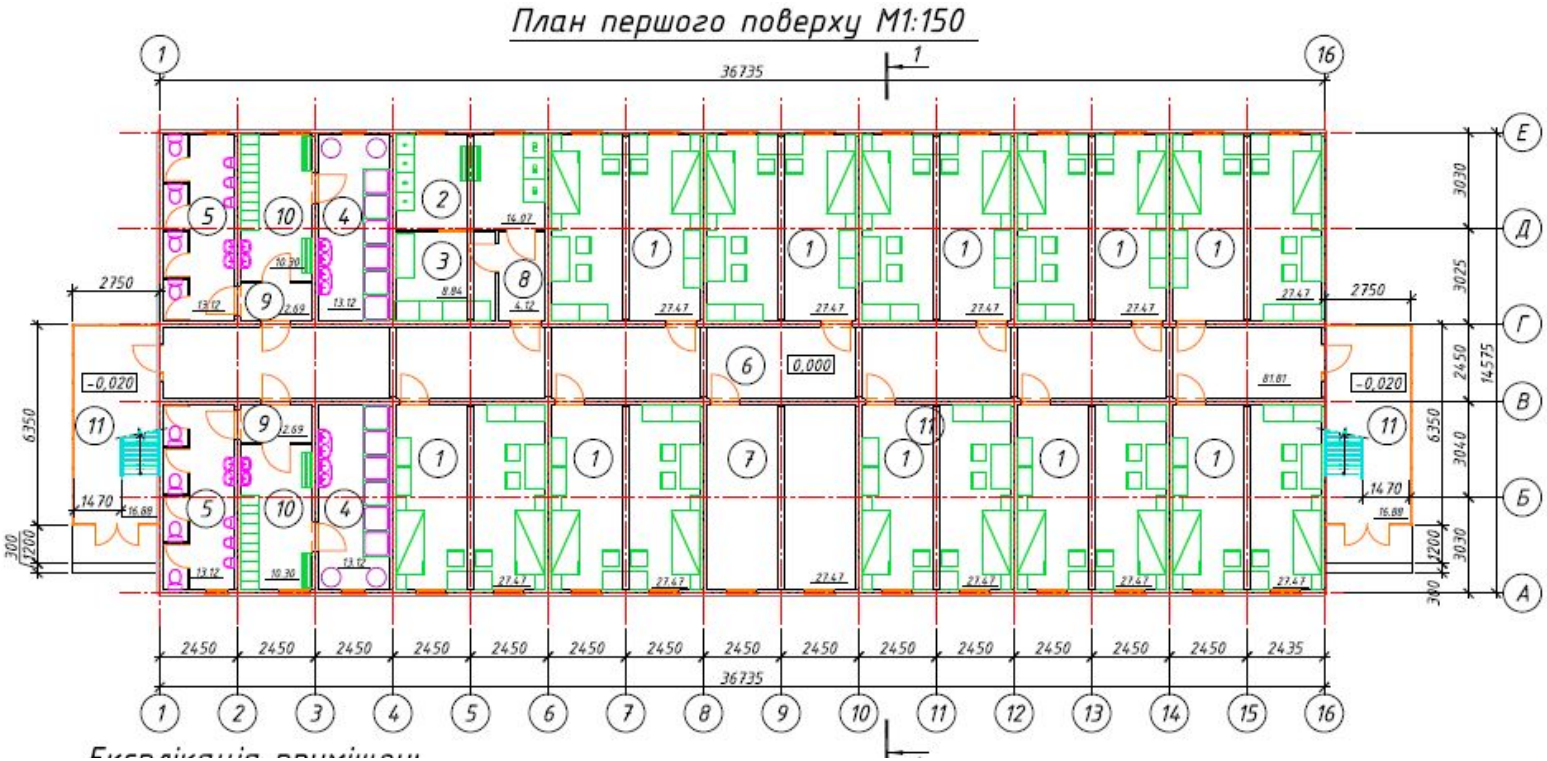

Общежитие. План 2-го этажа.

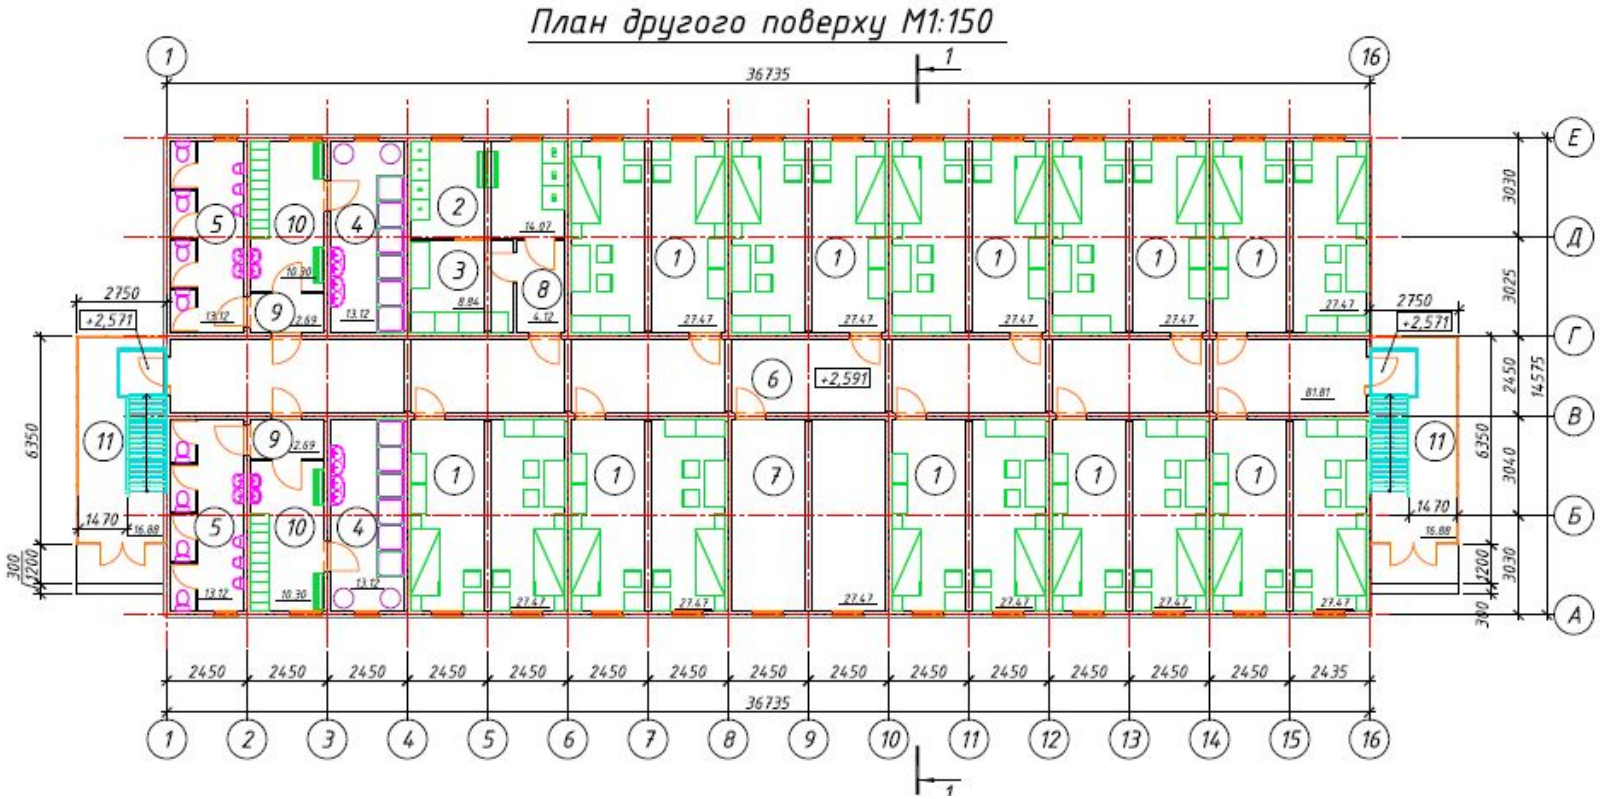

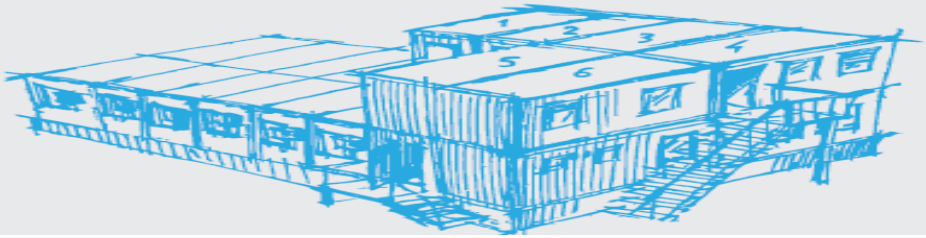

ТИП-ТОП

тел.: +38 (044) 228 77 55
www.container-stroy.com.ua

Общежитие. Пример 2-х этажного общежития на 100 человек.

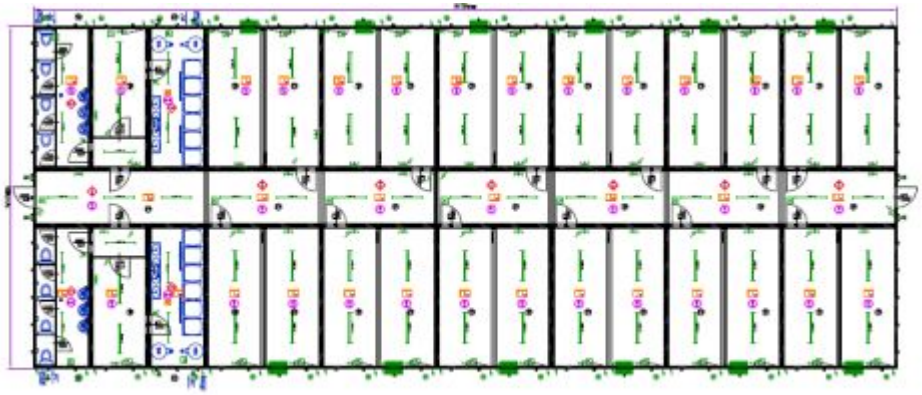

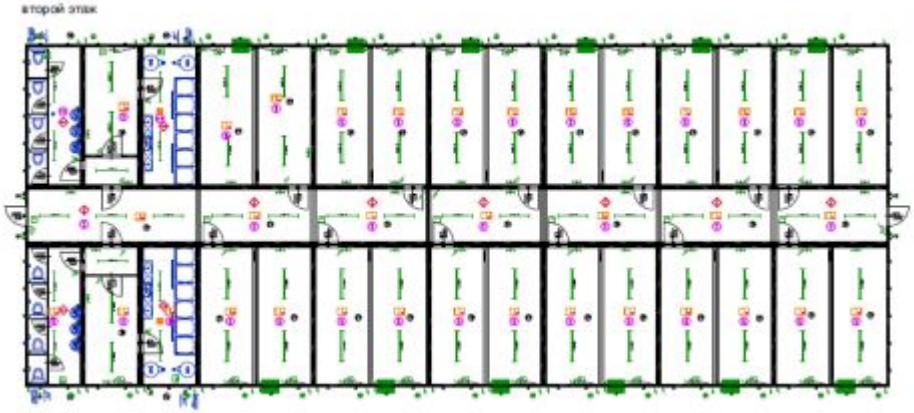

Общежитие. Пример 2-х этажного общежития на 100 человек.

первый этаж

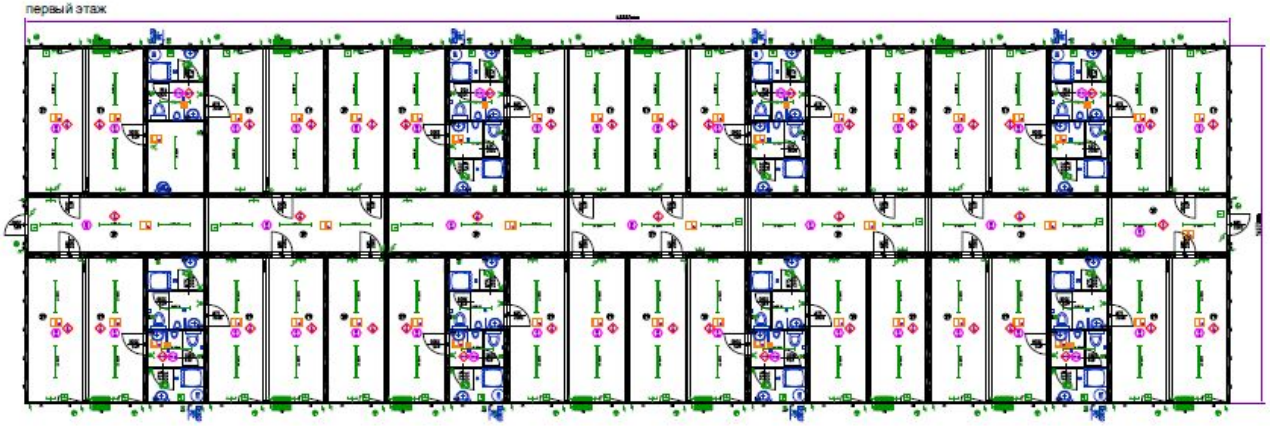

второй этаж

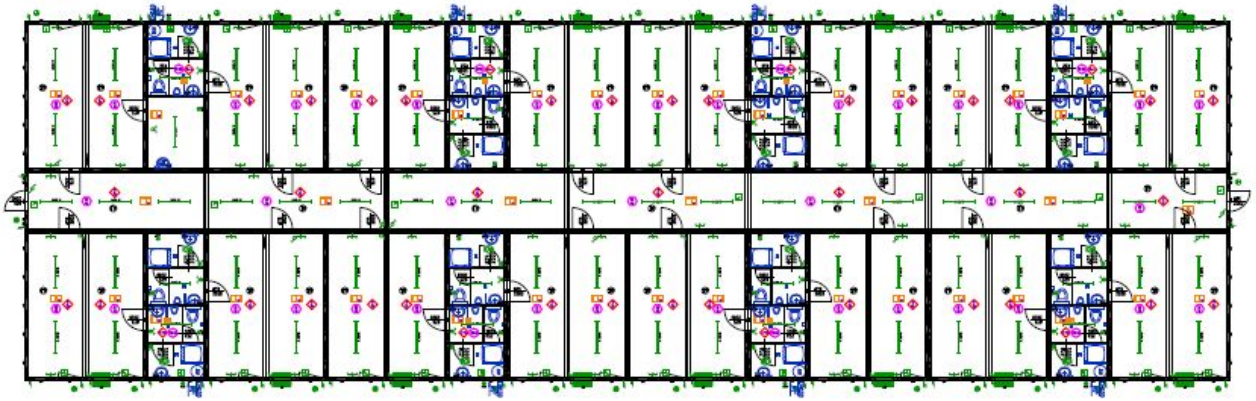

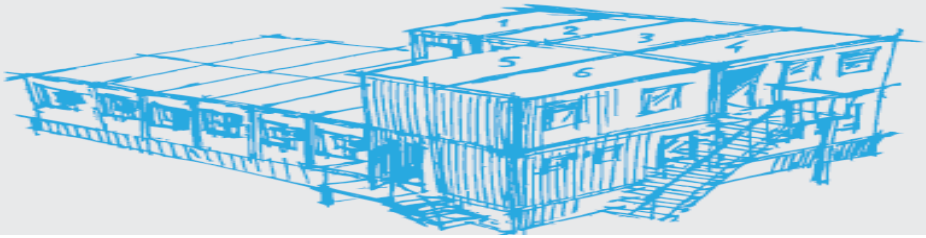

ТИП-ТОП

тел.: +38 (044) 228 77 55
www.container-stroy.com.ua

Примеры зданий.

www.container-stroy.com.ua

Столовая. Фасад.

Фасад 15-1

Столовая. План.

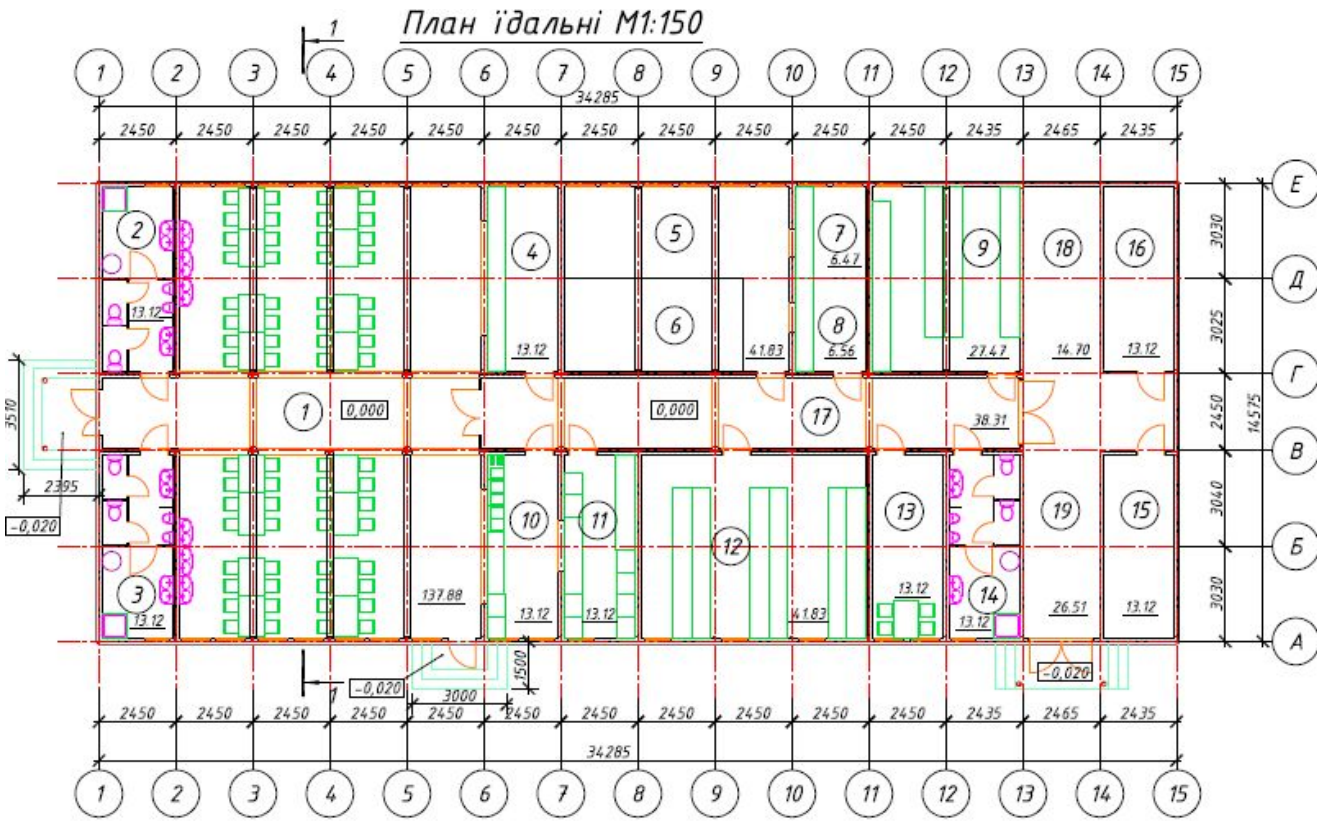

Столовая. Фасад. Разрез.

Фасад 15-1

Розріз 1-1 М1:100

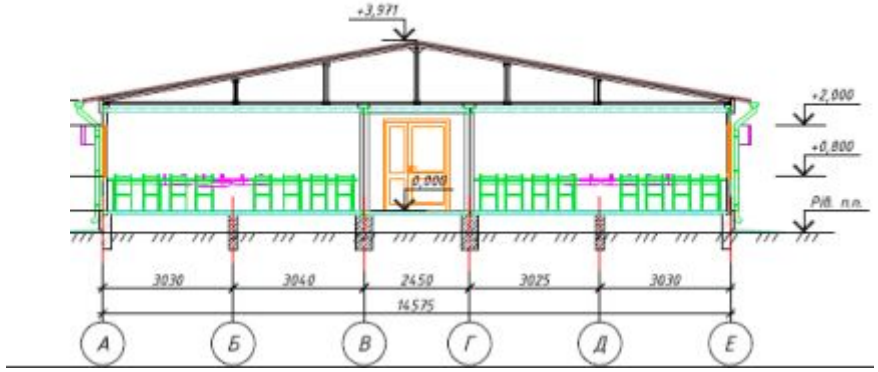

Столовая.

Медпункт. Фасад.

Фасад 1-9

Фасад Г-А

Фасад 9-1

Фасад А-Г

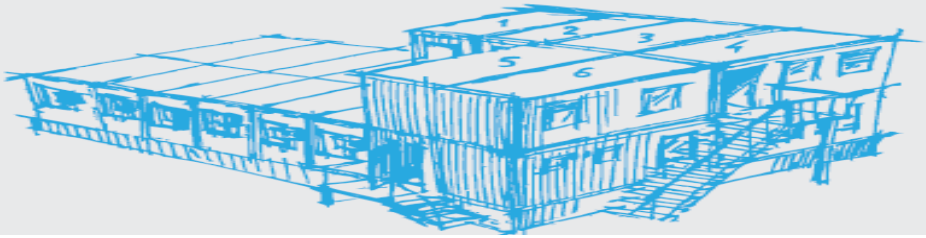

Медпункт.

КПП. Фасад.

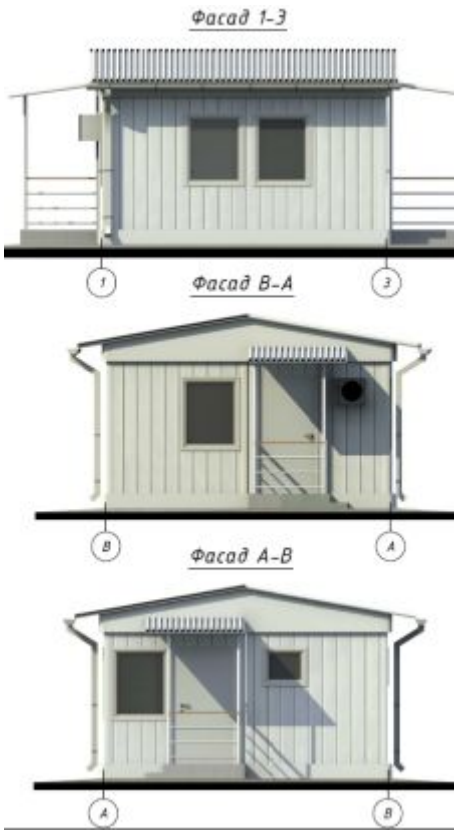

КПП. План. Разрез.

План КПП М1:50

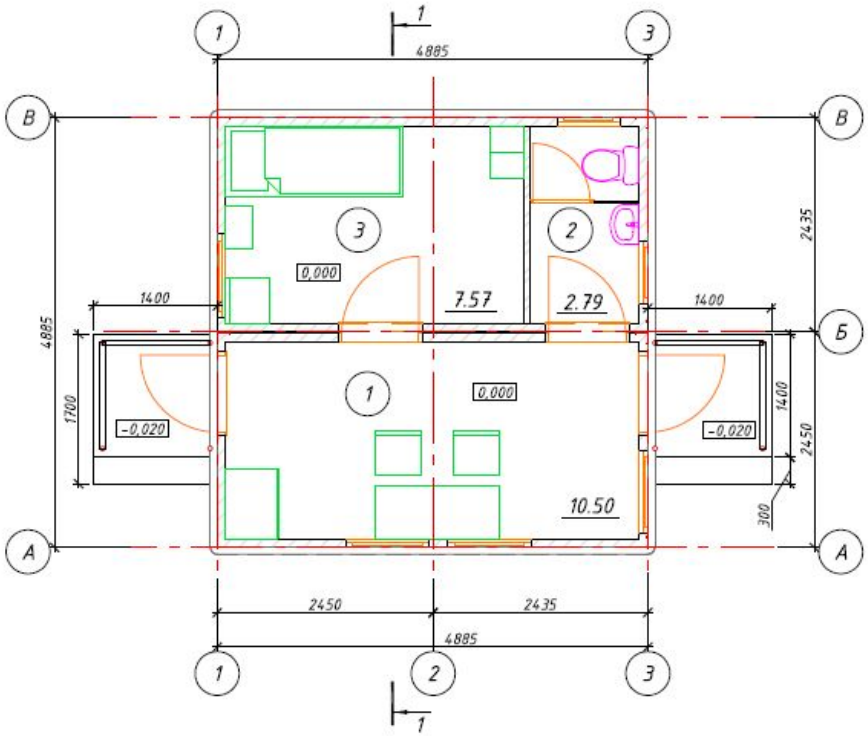

Розріз 1-1 М1:50

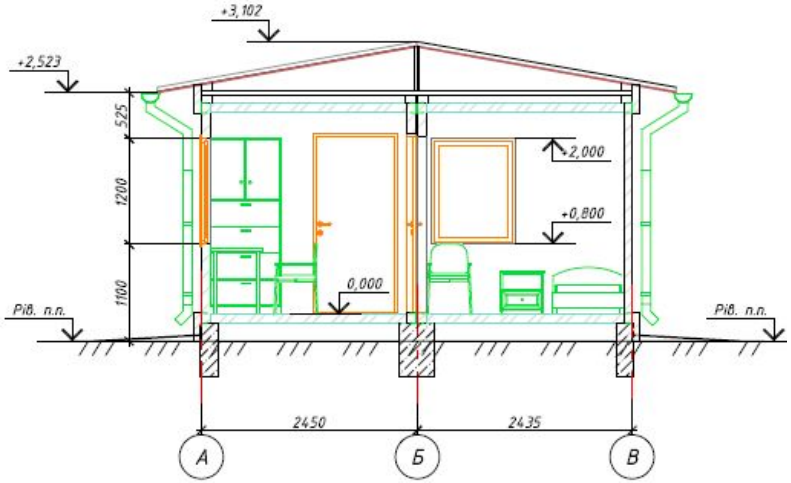

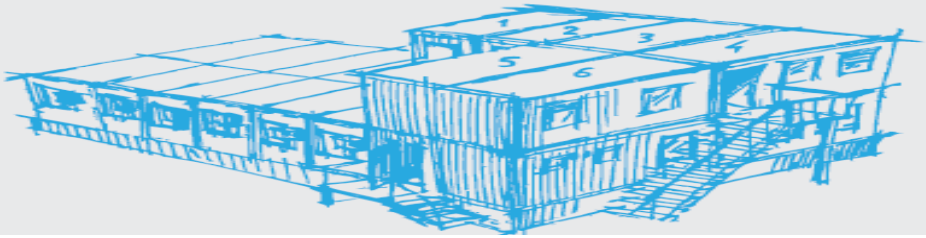

ТИП-ТОП

тел.: +38 (044) 228 77 55
www.container-stroy.com.ua

КПП.

www.container-stroy.com.ua

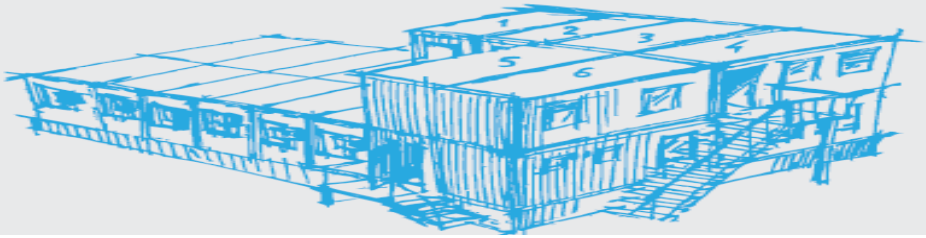

ТИП-ТОП

тел.: +38 (044) 228 77 55
www.container-stroy.com.ua

Пример отделки фасада.

www.container-stroy.com.ua

Пример обстановки внутри.

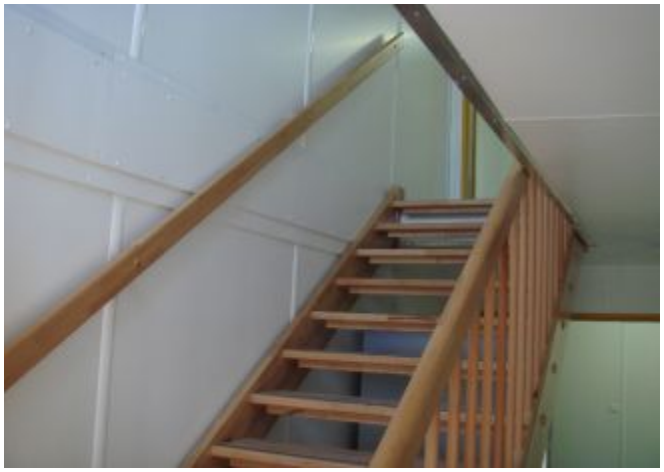

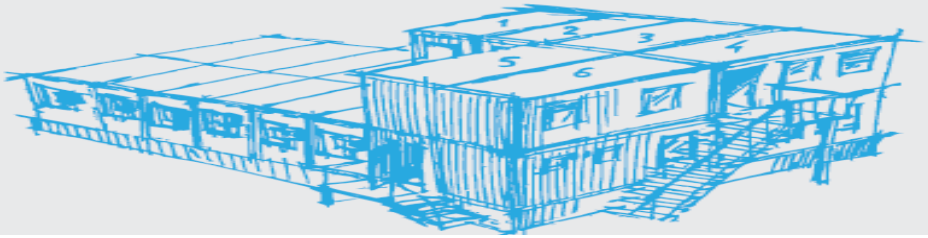

• Модульные здания позволяют гибко планировать помещения.

• Данная технология строительства позволяет быстро реагировать на увеличение численности персонала и при необходимости достраивать здания в сжатые сроки.

• В модульных зданиях можно разместить все необходимые функциональные помещения: общежития, офисы, столовые, спортивные залы, административные помещения, магазины, медицинские учреждения и т. д.

• Одно из самых больших преимуществ - соотношение цена-качество.

Для нормальной эксплуатации вахтового посёлка крайне важна инфраструктура:

- Электроснабжение.
- Водоподготовка.
- Водоочистка.
- Склад ГРМ.

СПАСИБО ЗА ВНИМАНИЕ

Ждем Ваши заказы

Тел. +38 044 228 77 55

www.container-stroy.com.ua